



ΕΦΗΜΕΡΙΣ ΤΗΣ ΚΥΒΕΡΝΗΣΕΩΣ

ΤΗΣ ΕΛΛΗΝΙΚΗΣ ΔΗΜΟΚΡΑΤΙΑΣ

ΤΕΥΧΟΣ ΤΕΤΑΡΤΟ — Αρ. Φύλλου **890**

1 Νοεμβρίου 1995

ΠΕΡΙΕΧΟΜΕΝΑ

ΑΝΑΔΑΣΩΣΕΙΣ

ΑΠΟΦΑΣΕΙΣ

ΠΟΛΕΟΔΟΜΙΑ

ΑΠΟΦΑΣΕΙΣ

ΑΝΑΔΑΣΩΣΕΙΣ

ΑΠΟΦΑΣΕΙΣ

Αριθ. 1278 (1)

Κήρυξη ως αναδασωτέας εκτάσεως 2495 τ.μ. στη θέση «Καταφύγι» Κοινότητας Π. Φωκαίας Νομ. Αττικής.

Ο ΠΕΡΙΦΕΡΕΙΑΚΟΣ Δ/ΝΤΗΣ ΑΝΑΤ. ΑΤΤΙΚΗΣ

Έχοντας υπόψη:

1. Τις διατάξεις του Ν. 3200/55 «περί Διοικητικής Αποκεντρώσεως», όπως αυτές τροποποιήθηκαν μεταγενέστερα με το Ν.Δ. 532/70.

2. Τις διατάξεις των Νόμων 2218/94, (άρθρο 4), και 2273/94 (παράγρ. 5 άρθρου 14) «περί Νομαρχιακής Αυτοδιοίκησης».

3. Τις διατάξεις της παρ. 3 του άρθρου 117 του Συντάγματος της Χώρας.

4. Τις διατάξεις του Ν. 998/79 «περί προστασίας των Δασών και των Δασικών εν γένει εκτάσεων της Χώρας» και ειδικότερα:

α) Του άρθρου 41 παρ. 1, β) Του άρθρου 38 παρ. 1

5. Τις διαταγές του Υπουργείου Γεωργίας:

α) 160417/1180/8.7.80, «περί οδηγιών για τις αναδασωτέες εκτάσεις», και

β) 182447/3049/24.9.80.

6. Την αριθ. 1501/11.5.1995 πρόταση του Δασαρχείου Λαυρίου σχετικά με την κήρυξη ως αναδασωτέας, της αναφερομένης στο θέμα εκτάσεως, αποφασίζουμε:

Κηρύσσουμε αναδασωτέα ώστε να αποκλεισθεί η διάθεσή της για άλλο προορισμό, την Κοινοτική δασική έκταση, εμβαδού δύο χιλιάδων τετρακοσίων ενενήντα πέντε (2495) τετραγωνικών μέτρων, στη θέση «Καταφύγι» Περιφερείας Κοινότητος Π. Φωκαίας Ν. Αττικής, με σκοπό τη διατήρηση του χαρακτήρα της δασικής έκτασης και την επαναδημιουργία της δασικής βλαστήσεως η οποία, αποτελουμένη από πρίνα, σχίνα και ασπαλάθους, καταστράφηκε μετά το έτος 1978 σταδιακά, με παράνομη εκχέρσωση, παράνομη περίφραξη (νότια και δυτική πλευρά) με σιδηροπασσάλους και δικτυωτό σύρμα, με φύτευση ελαιοδένδρων και αμυγδαλιών και με την κατασκευή (2) δύο αυθαίρετων πρόχειρων ξύλινων κατασκευών διαστάσεων 2,5 μ. χ 2,0 μ. χ 2,0μ. και 4,0 μ χ 2,0 μ. χ 1,8 μ.).

Η υπόψη έκταση έχει παραχωρηθεί στην Κοινότητα Π. Φωκαίας με τη αριθ. Ε.7520/1954 δ/γή Υπουργού Γεωργίας και προσδιορίζεται από τα στοιχεία Α - Β - Γ - Δ - Ε - Α, όπως φαίνονται στο συνημμένο διάγραμμα, το οποίο αποτελεί αναπόσπαστο μέρος της αποφάσεως αυτής και έχει όρια:

Ανατολικά: Με κοινοτική δασική έκταση.

Δυτικά: Ομοίως ως άνω.

Βόρεια: Με αγροτικό δρόμο.

Νότια: Με αγροτική εποικιστική έκταση.

Η απόφαση αυτή να δημοσιευθεί στην Εφημερίδα της Κυβερνήσεως.

Αγία Παρασκευή, 15 Σεπτεμβρίου 1995

Ο Περιφ/κός Διευθυντής

ΝΙΚ. ΠΕΡΚΙΖΑΣ

ΤΟΠΟΓΡΑΦΙΚΟ ΔΙΑΓΡΑΜΜΑ κ' απόσπασμα του αριθ. 6477/7 φ. χάρτου

Καταληφθείσης Κοινοτικής Δασικής Εκτασης (ΑΒΓΔΕΑ) στη θέση "Καταφύγι" περιφ. Κοινότητας Παλαιάς Φωκαίας από τον Λύσανδρο Κωνσταντόπουλο του Γεωργίου, κάτοικο Παλαιάς Φωκαίας

ΕΜΒΑΔΟ 2.495 τετρ. μέτρα

Κλ.: Π. ΦΩΚΑΙΑΣ

Κοινοτική Δασική έκταση

Γ 20,00 μ. Β 30,00 μ. Α — Κοινοτικός Δρόμος

70,00 μ.

Ε = 2.495 τ.μ.

Δ 30,00 μ. Ε

Α 55,00 μ. Ε

Κοινοτική Δασική έκταση

Αγροτική γεωργική έκταση.

Θεωρήθηκε Λαύριο 4-5-95 ο Δασάρχης

Για την σύνταξη Σωτήριος Κωτσόπουλος

Φοίβος Θεοδώρου ο Δασάρχης

Ακριβές αντίγραφο Θεοδ. ...

...ΤΑΤΑΙ 1278/95 ... 15/9/1995 Ο ΕΠΕΡΓΟΣ ΔΙΝΤΗΣ Τ.Υ.

Αριθ. 3068 (2)

Κήρυξη ως αναδασωτέας εκτάσεως 3360 στρεμ. στη θέση «Αγία Μαύρα» του Δήμου Ηλιούπολης Νομ. Αττικής.

Ο ΠΕΡΙΦΕΡΕΙΑΚΟΣ Δ/ΝΤΗΣ ΑΝΑΤ. ΑΤΤΙΚΗΣ

Έχοντας υπόψη:

1. Τις διατάξεις του Ν. 3200/55 «περί Διοικητικής Αποκεντρώσεως», όπως αυτές τροποποιήθηκαν μεταγενέστερα με το Ν.Δ. 532/70.

2. Τις διατάξεις των νόμων 2218/94, (άρθρο 4) και 2273/94 (παραγρ. 5 άρθρου 14) «Περί Νομαρχιακής Αυτοδιοίκησης».

3. Τις διατάξεις της παρ. 3 του άρθρου 117 του Συντάγματος της Χώρας.

4. Τις διατάξεις του Ν. 998/79 «περί προστασίας των Δασών και των Δασικών εν γένει εκτάσεων της Χώρας» και ειδικότερα:

α) Του άρθρου 41 παρ. 1, β) Του άρθρου 38 παρ. 1

5. Τις διαταγές του Υπουργείου Γεωργίας:

α) 160417/1180/8.7.80, «περί οδηγιών για τις αναδασωτέες εκτάσεις»,

β) 182447/3049/24.9.80.

6. Την αριθμ. 5698/22.9.95 πρόταση του Δασαρχείου Πεντέλης σχετικά με την κήρυξη ως αναδασωτέας, της αναφερομένης στο θέμα εκτάσεως, αποφασίζουμε:

Κηρύσσουμε αναδασωτέα ώστε να αποκλεισθεί η διάθεσή της για άλλο προορισμό, τη δημόσια δασική έκταση (δάσος), εμβαδού τριών χιλιάδων τριακοσίων εξήντα (3360) στρεμμάτων στη θέση «Αγία Μαύρα» περιφερείας Δήμου Ηλιούπολης, Ν. Αττικής, με σκοπό τη διατήρηση του χαρακτήρα του δάσους και την επαναδημιουργία της δασικής βλάστησης, η οποία αποτελούμενη από Αείφυλλα - Πλατύφυλλα (Σχίνα - Πρίνα), κωνοφόρα (κυρίως Χαλ. Πεύκη) και αναδασώσεις κωνοφόρων & πλατυφύλλων καταστράφηκε εξαιτίας πυρκαϊάς, που έλαβε χώρα στις 13 Αυγούστου 1995 και προσδιορίστηκε από τα στοιχεία: 1, 2, 3, 4, 5, 6, 7, 8, 9, 10, 11, 12, 13, 14, 15, 16, 17, 18, 19, 20, 21, 22, 23, 24, 25, 26, 27, 28, 29, 30, 31, 32, 33, 34, 35, 36, 37, 38, 39, 40, 1, όπως φαίνεται στο συνημμένο διάγραμμα, το οποίο αποτελεί αναπόσπαστο μέρος της αποφάσεως αυτής και έχει όρια:

Ανατολικά: Δημόσια αναδασωτέα δασική έκταση.

Δυτικά: Όρια ρυμοτ. σχεδίων Ηλιούπολης - Αργυρούπολης - Τερψιθέας Γλυφάδας.

Βόρεια: Δημόσια αναδασωτέα δασική έκταση


Νότια: Ρυμοτ. σχέδιο Τερψιθέας Γλυφάδας


Η απόφαση αυτή να δημοσιευθεί στην Εφημερίδα της Κυβερνήσεως.

Αγία Παρασκευή, 9 Οκτωβρίου 1995

Ο Περιφ/κός Διευθυντής

(υπογραφή)

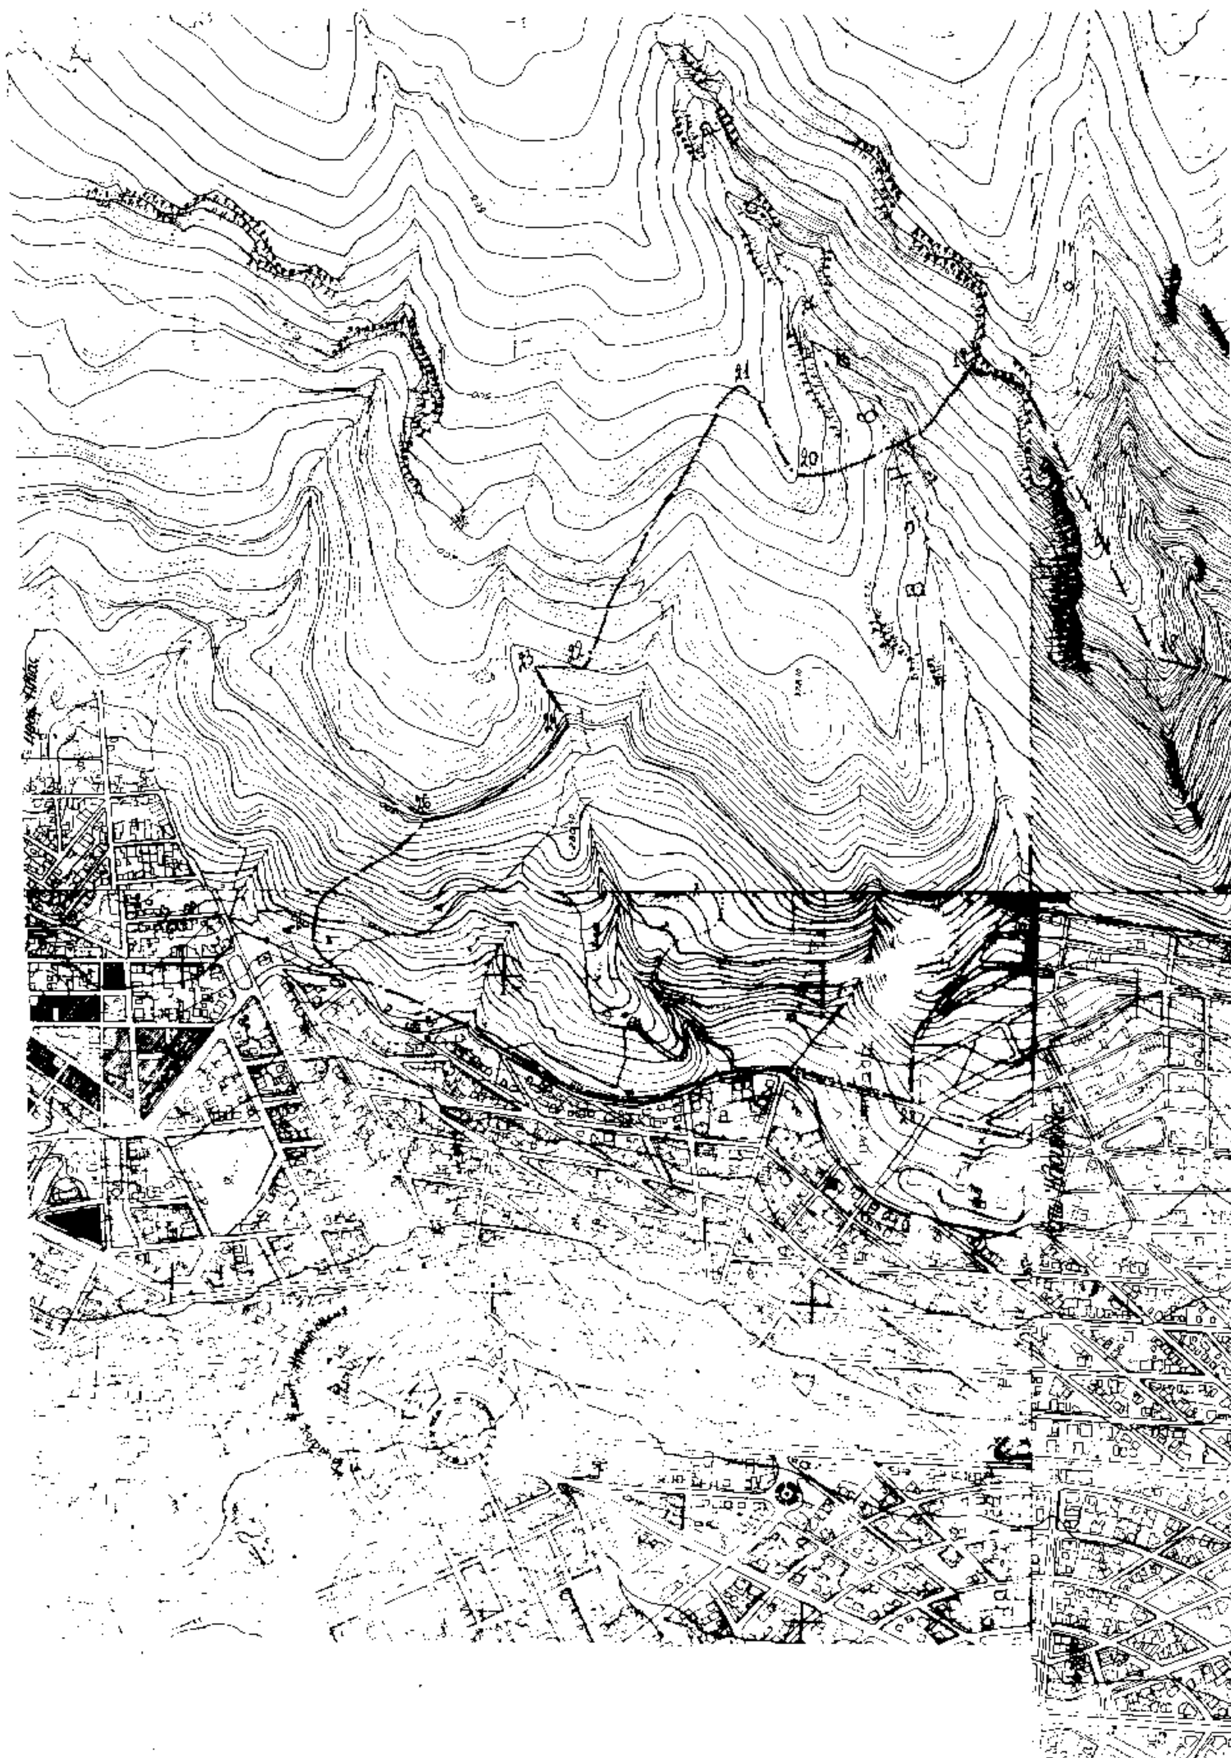

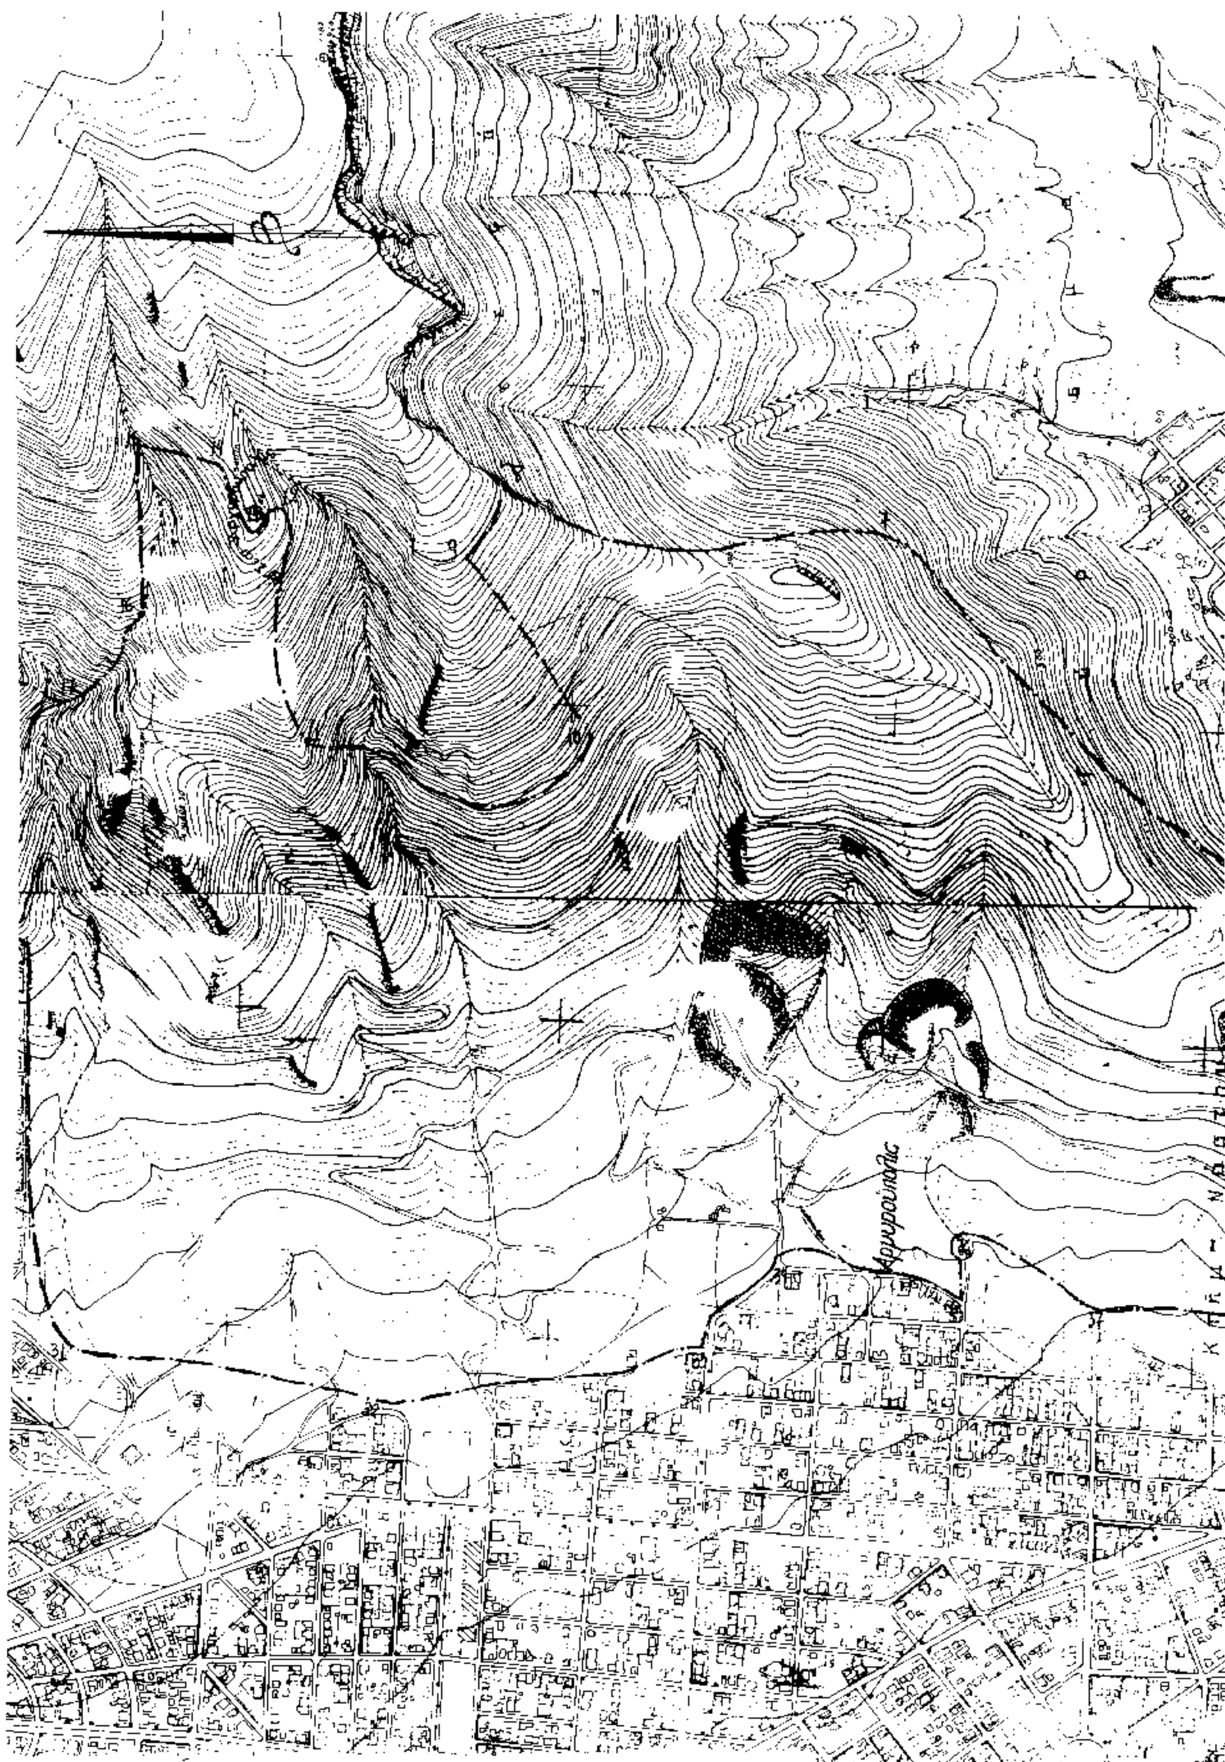
Αργυρουπολις

ΑΠΟΣΠΑΣΜΑ ΧΑΡΤΗ ΓΥΣ

ΑΡ. ΦΥΛΛΟΥ 6455/5,6,7,8 κ 6465/1

ΚΛ: 1:5000

Εμβαδόν αιτήσεως: 3.360.000 m²

12 9 95

ΣΙΜΝΟΣ ΣΩΤΗΡΙΟΣ ΔΑΣΟΛΟΓΟΣ

5698/95

22.9. 95



ΠΟΛΕΟΔΟΜΙΑ

ΑΠΟΦΑΣΕΙΣ

Αριθ. 905 σχετ. 3539/94 (3)

Διόρθωση σφάλματος στην έγκριση Αναθεώρησης του σχεδίου πόλης Αγρινίου Ν. Αιτωλίας της Πινακίδος 13-14-15.

Ο ΝΟΜΑΡΧΗΣ ΑΙΤΩΛΙΑΣ ΚΑΙ ΑΚΑΡΝΑΝΙΑΣ

Έχοντας υπόψη:

1) Τις διατάξεις του Ν. 1337/83 (ΦΕΚ 33/Α') «Επέκταση των πολεοδομικών σχεδίων», όπως τροποποιήθηκε με την Ν. 1512/85 (ΦΕΚ 4/Α'), και ειδικότερα το άρθρο 6 (παρ. 1, 4, 5 & 6) άρθρο 7 (παρ. 1, 2, κ4) άρθρο 42 (παρ. 5) & του από 30.6.85 Π.Δ. (άρθρο 2 παρ. 5) ΦΕΚ 414/Δ', που εκδόθηκε σε εκτέλεση της τελευταίας αυτής παραγράφου.

2) Τις διατάξεις του Ν. Δ/τος της 17.7.23 όπως μεταγενέστερα τροποποιήθηκαν και συμπληρώθηκαν και ειδικότερα τα άρθρα 3, 9, 11, 29 και 70 «περί σχεδίων πόλεων».

3) Τις διατάξεις του Ν. 1577/85 «ΓΟΚ» ΦΕΚ 210/Α και ειδικότερα τα άρθρα 6, 7, 8, 9, 10, 16 & 29 όπως τροποποιήθηκαν με το άρθρο 13 του Ν. 1647/86 (ΦΕΚ 141/Α) & του Ν. 1772/88 (ΦΕΚ 9/Α).

4) Τις διατάξεις του Ν. 65/77 (ΦΕΚ 207/Α) & Ειδικότερα το άρθρο 12 παρ. 1.

5) Τις διατάξεις του Α.Ν. 314/68 (ΦΕΚ 47/Α) όπως αντικαταστάθηκε με το Ν.Δ. 1018/71 (ΦΕΚ 220/Α) & συμπληρώθηκε με την παρ. 2 του άρθρου 33 του Ν. 1337/83 (ΦΕΚ 33/Α) όπως αυτή αντικαταστάθηκε με την παρ. 15 του άρθρου 34 του Ν. 1577/85 (ΦΕΚ 210/Α).

6) Τις διατάξεις του Π.Δ. 183/86 «Έγκριση τροποποιήσεων σχεδίων πόλεων & καθορισμός όρων & περιορισμών δόμησης από τους Νομάρχες (ΦΕΚ 70/Α').

7) Τις διατάξεις του Π.Δ/τος 2.4.85 (ΦΕΚ 225/Α').

8) Την υπ' αριθμ. 68230/3434/4.11.87 απόφαση Αναπληρωτή Υπουργού ΠΕ.ΧΩ.Δ.Ε. «Έγκριση Γ.Π.Σ. Δήμου Αγρινίου (ΦΕΚ 42/Δ'/21.1.1988).

9) Τις διατάξεις του άρθρου 29Α του Ν. 1558/85 όπως αυτό προστέθηκε με το άρθρο 27 του Ν. 2081/92 (ΦΕΚ 154/Α) και ότι από τις διατάξεις αυτής της απόφασης δεν προκαλείται δαπάνη σε βάρος του κρατικού προϋπολογισμού.

10) Τις διατάξεις του Ν. 2218/ΦΕΚ 90/Α/13.6.94 & του Ν. 2240 ΦΕΚ 153/Α'/16.9.1994.

11) Το ΦΕΚ 355/Β/4.5.95 «Δημοσίευση Οργανισμού Νομαρχ. Αυτοδιοίκησης Ν. Αιτωλίας».

12) Την αριθ. 3539/9.11.94 απόφασή μας «Έγκριση Π.Μ. Α σχεδίου Αγρινίου των Πινακίδων 13.14.15, 12.13.14, 14.15.17, & 12.13.16 (ΦΕΚ 1267/τ.Δ'/ 6.12.1994).

13) Την αριθ. 1335/5.5.95 Αίτηση - θεραπείας του Ανδρέα Λαμπρόπουλου.

14) Το αριθ. 11427 έγγραφο της Τεχ/κής Υπηρεσίας του Δήμου Αγρινίου.

15) Το γεγονός του ότι ο προβλεπόμενος πεζόδρομος στο Ο.Τ. 99 της Πινακίδος 13.14.15 δεν καταργήθηκε ποτέ, αλλά εκ παραδρομής δεν χρωματίστηκε.


16) Την σύμφωνη γνωμοδότηση του ΣΧΟΠ του Νομού όπως διατυπώθηκε στην 14/95 πράξη, θέμα 17ο, αποφασίζουμε:

Διορθώνεται η Αναθεώρηση του εγκεκριμένου ρυμοτ. σχεδίου Αγρινίου, που έχει εγκριθεί με την 3539/9.11.94 απόφασή μας. Η διόρθωση αφορά την Πινακίδα 13.14.15 & το Ο.Τ. 99, όπως φαίνεται στο συν/νο απόσπασμα σχεδίου θεωρημένο από τον Δ/ντή και το οποίο αποτελεί αναπόσπαστο μέρος αυτής της απόφασης.

Η παρούσα απόφαση να δημοσιευθεί στην Εφημερίδα της Κυβερνήσεως.

Μεσολόγγι, 16 Οκτωβρίου 1995

Ο Νομάρχης
ΓΙΑΝΝΗΣ ΒΑΙΝΑΣ

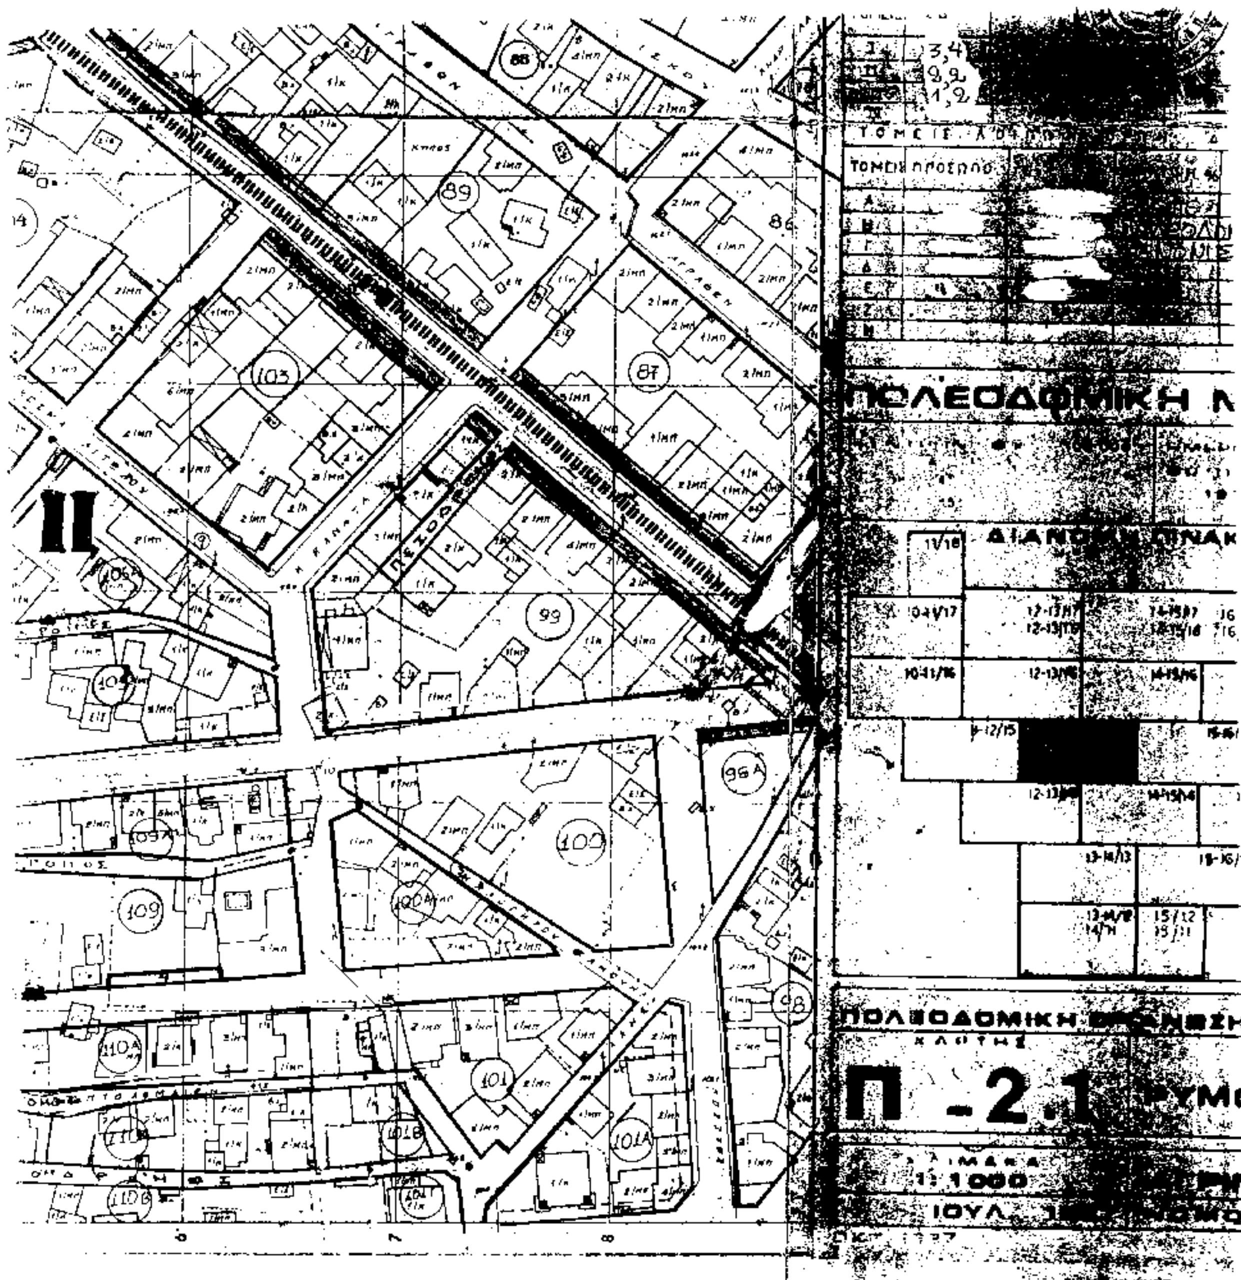

16.10.85 16.10.85

16.10.85

Γ. ΚΑΛΟΓΕΡΑΣ

Γ. ΚΑΛΟΓΕΡΑΣ

ΑΠΟ ΤΟ ΕΘΝΙΚΟ ΤΥΠΟΓΡΑΦΕΙΟ